


Bauordnungsrechtlich und technisch bedingte Änderungen bleiben vorbehalten.
Die endgültige Festlegung der Sanitärobjekte erfolgt in Absprache mit dem Nachunternehmer.

ÄNDERUNG / ERGÄNZUNG	GEZ	DATUM	INDEX
			c
			b
			a

WOHNUNG 4 / 1.OG RECHTS
BÜCKEBURG - RÖCKER STRASSE 36
Flur 29, Flurstück 69 / 1
28.10.2024 **M 1:50**

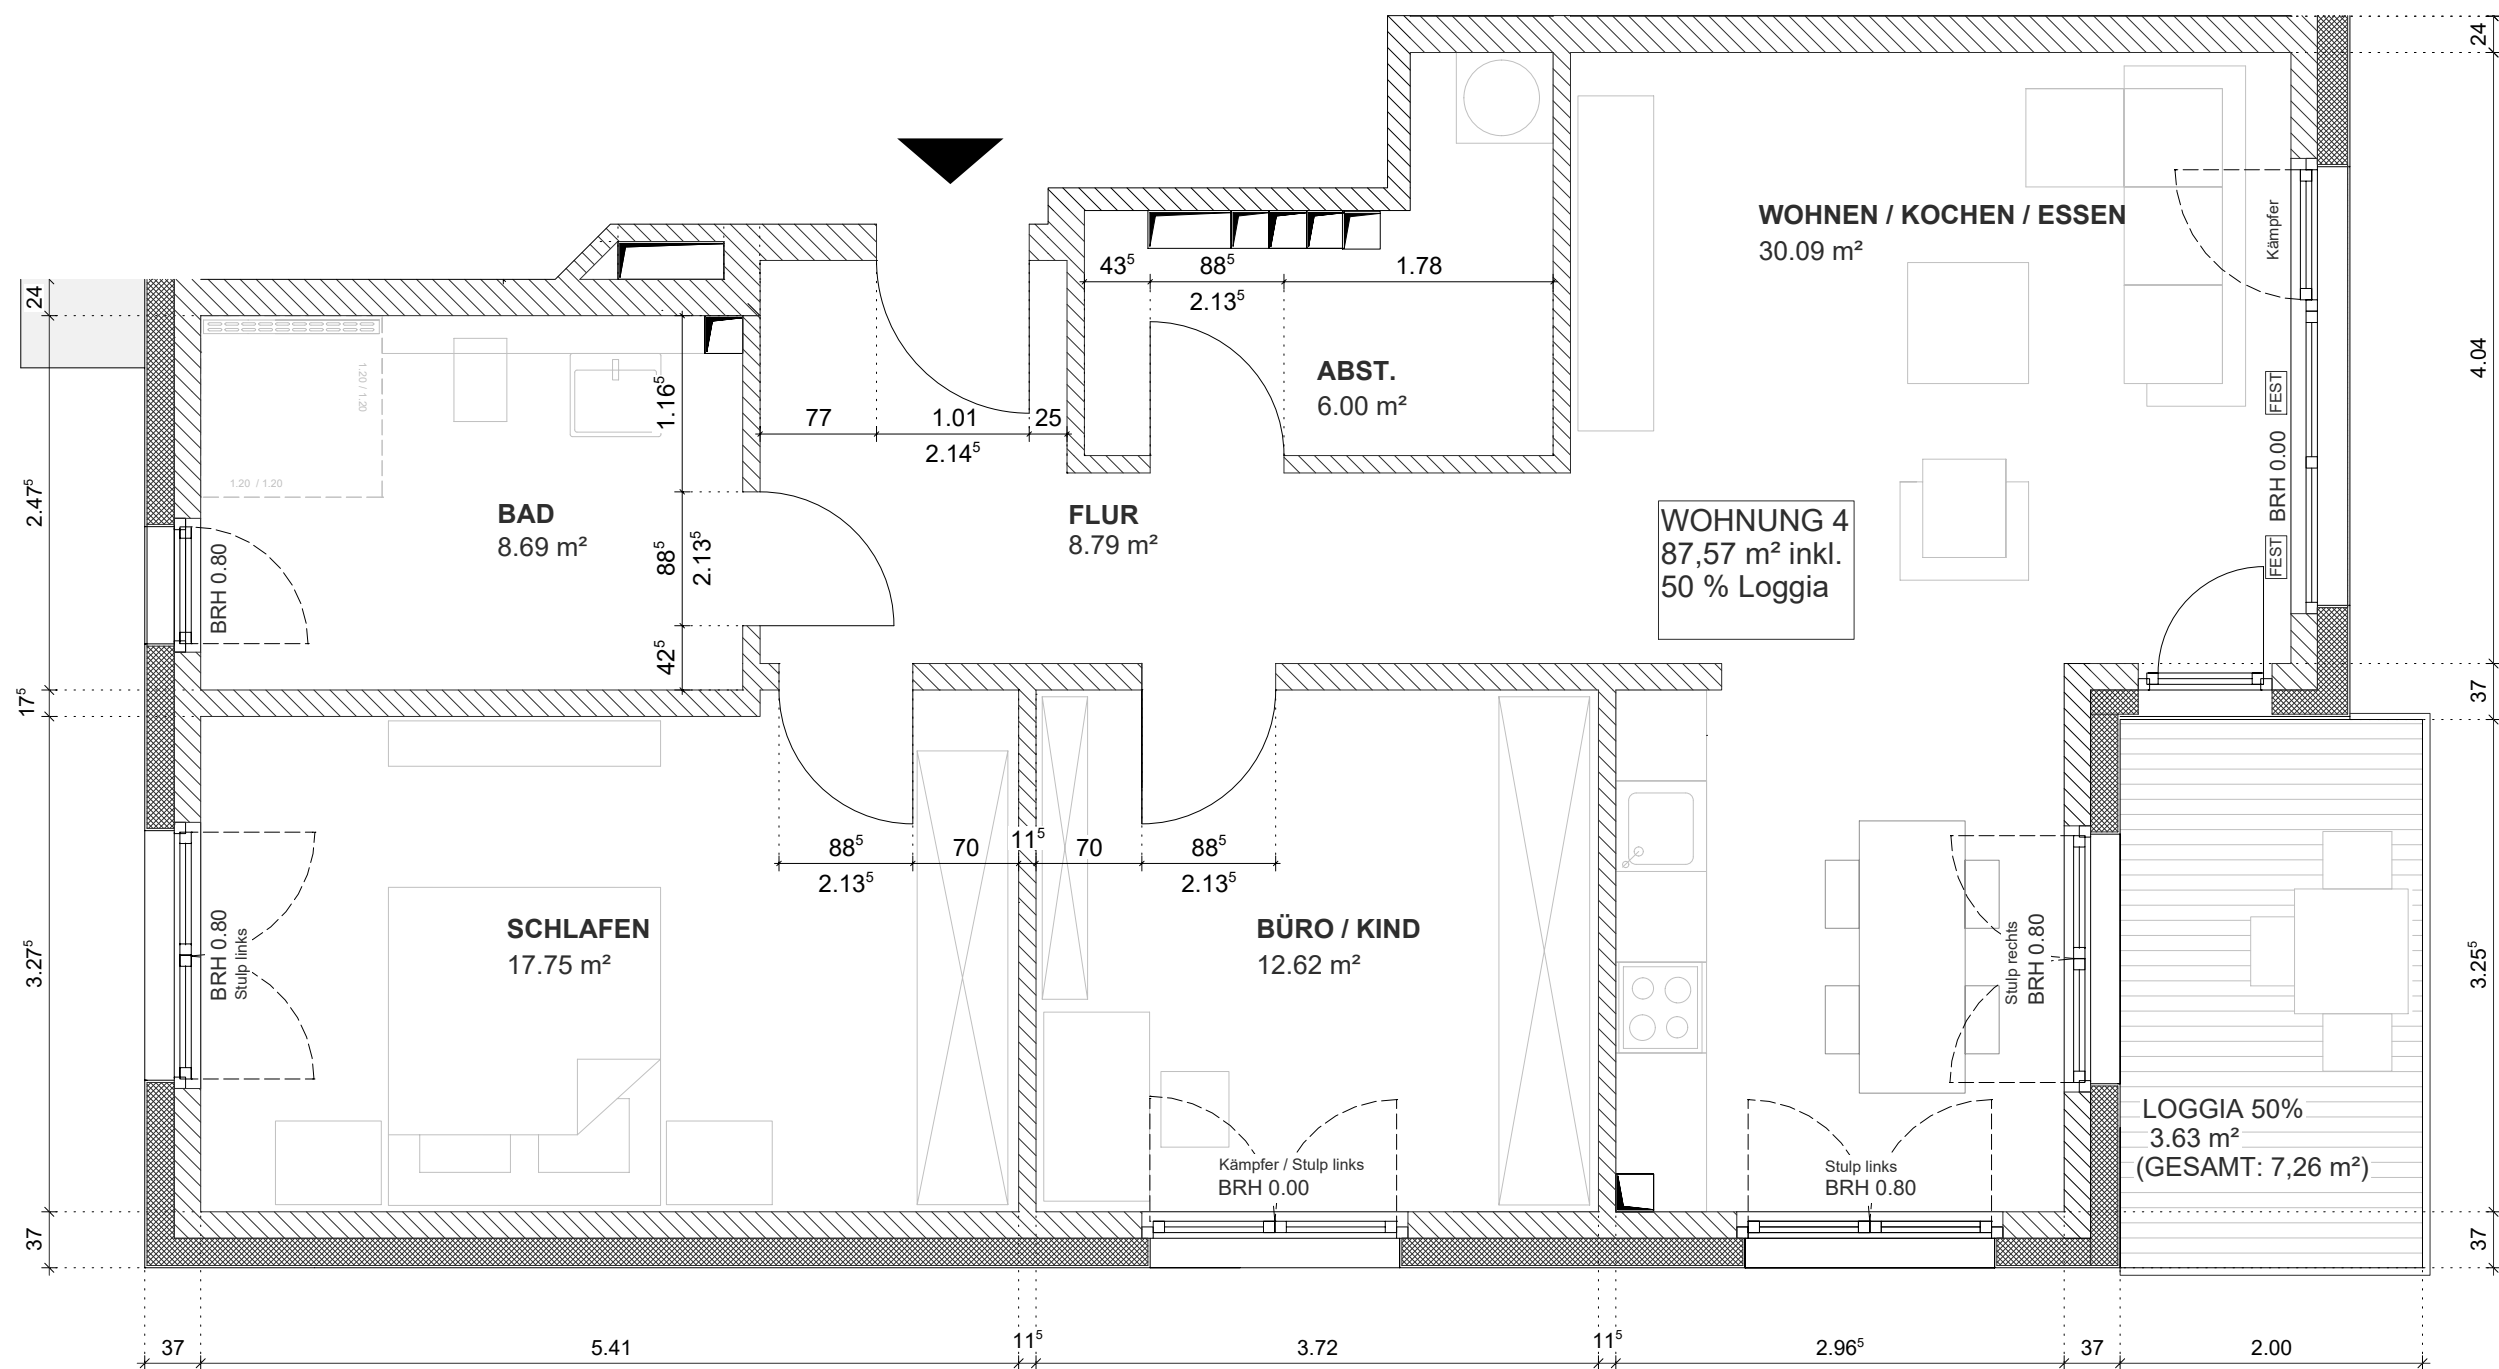