



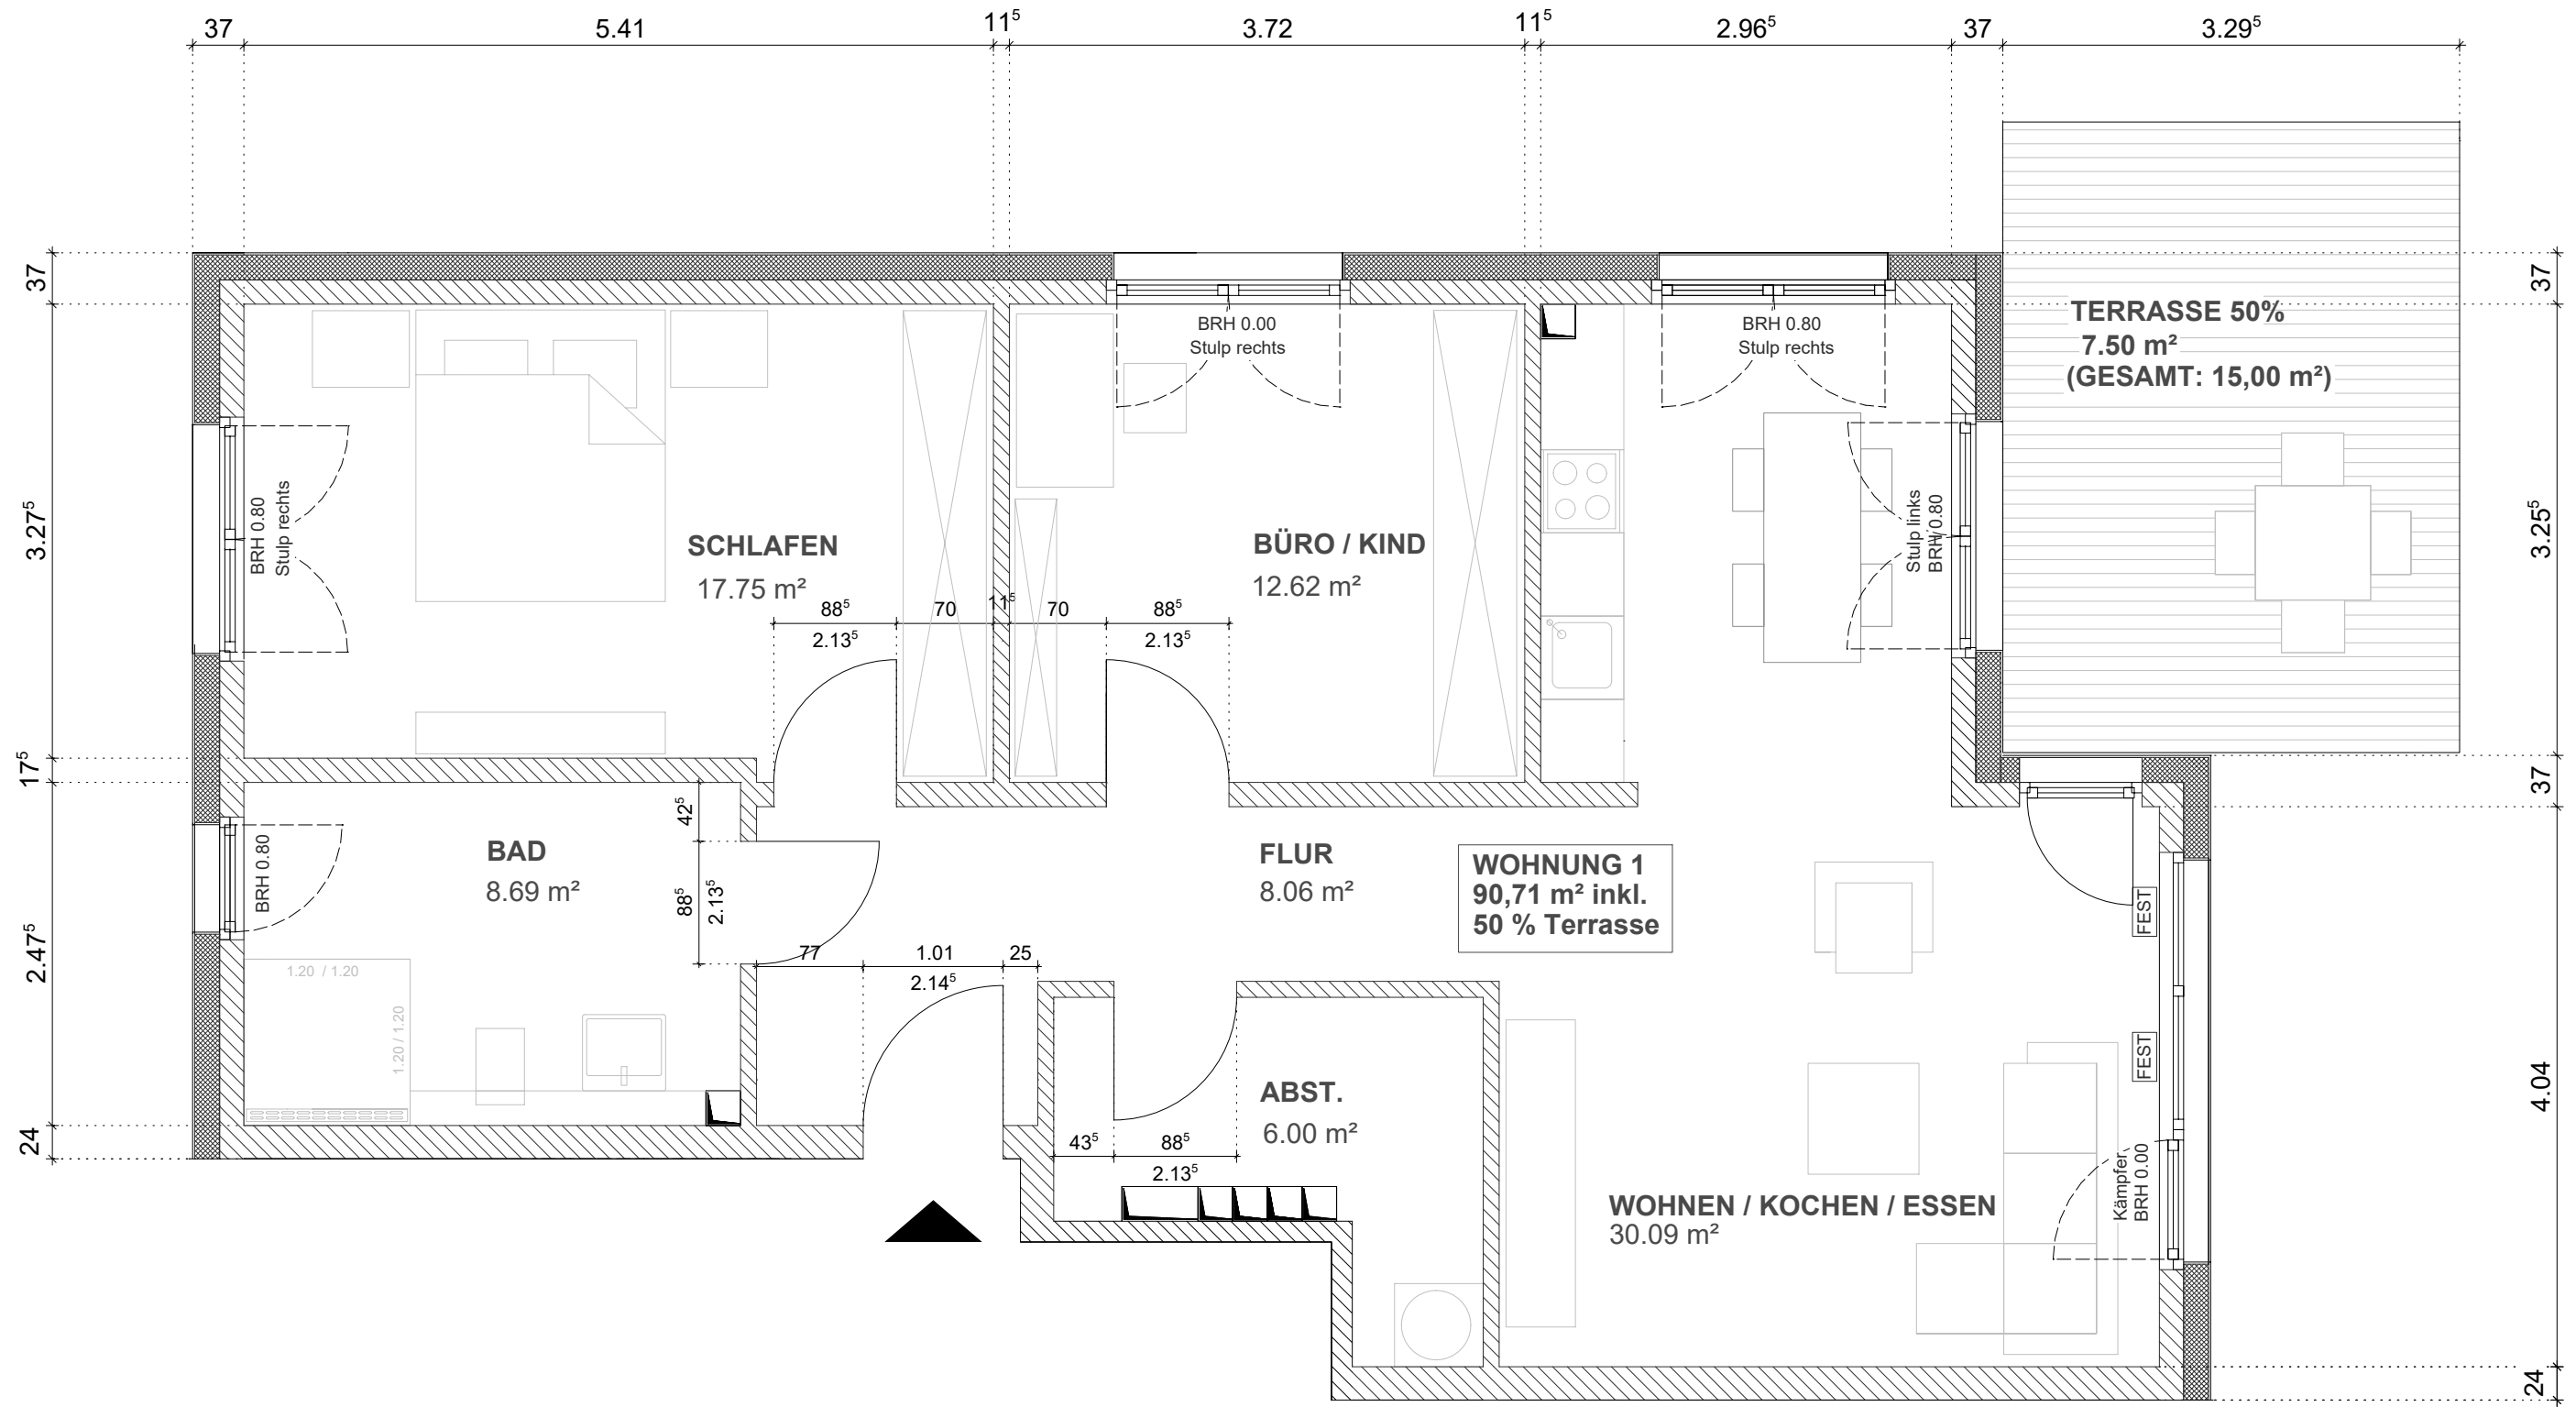

ALLE ANGEGEBENEN RAUMMASSE
SIND ROHBAUMASSE !

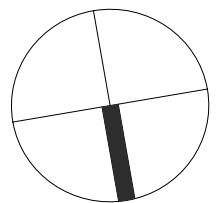

Bauordnungsrechtlich und technisch bedingte Änderungen bleiben vorbehalten.
Die endgültige Festlegung der Sanitärobjekte erfolgt in Absprache mit dem Nachunternehmer.

ÄNDERUNG / ERGÄNZUNG	GEZ	DATUM	INDEX
			c
			b
			a

WOHNUNG 1 / EG LINKS

BÜCKEBURG - RÖCKER STRASSE 36

Flur 29, Flurstück 69 / 1

28.10.2024

M 1:50

012345 m

H/B = 297 / 420 (0.12m²)

Allplan 2023