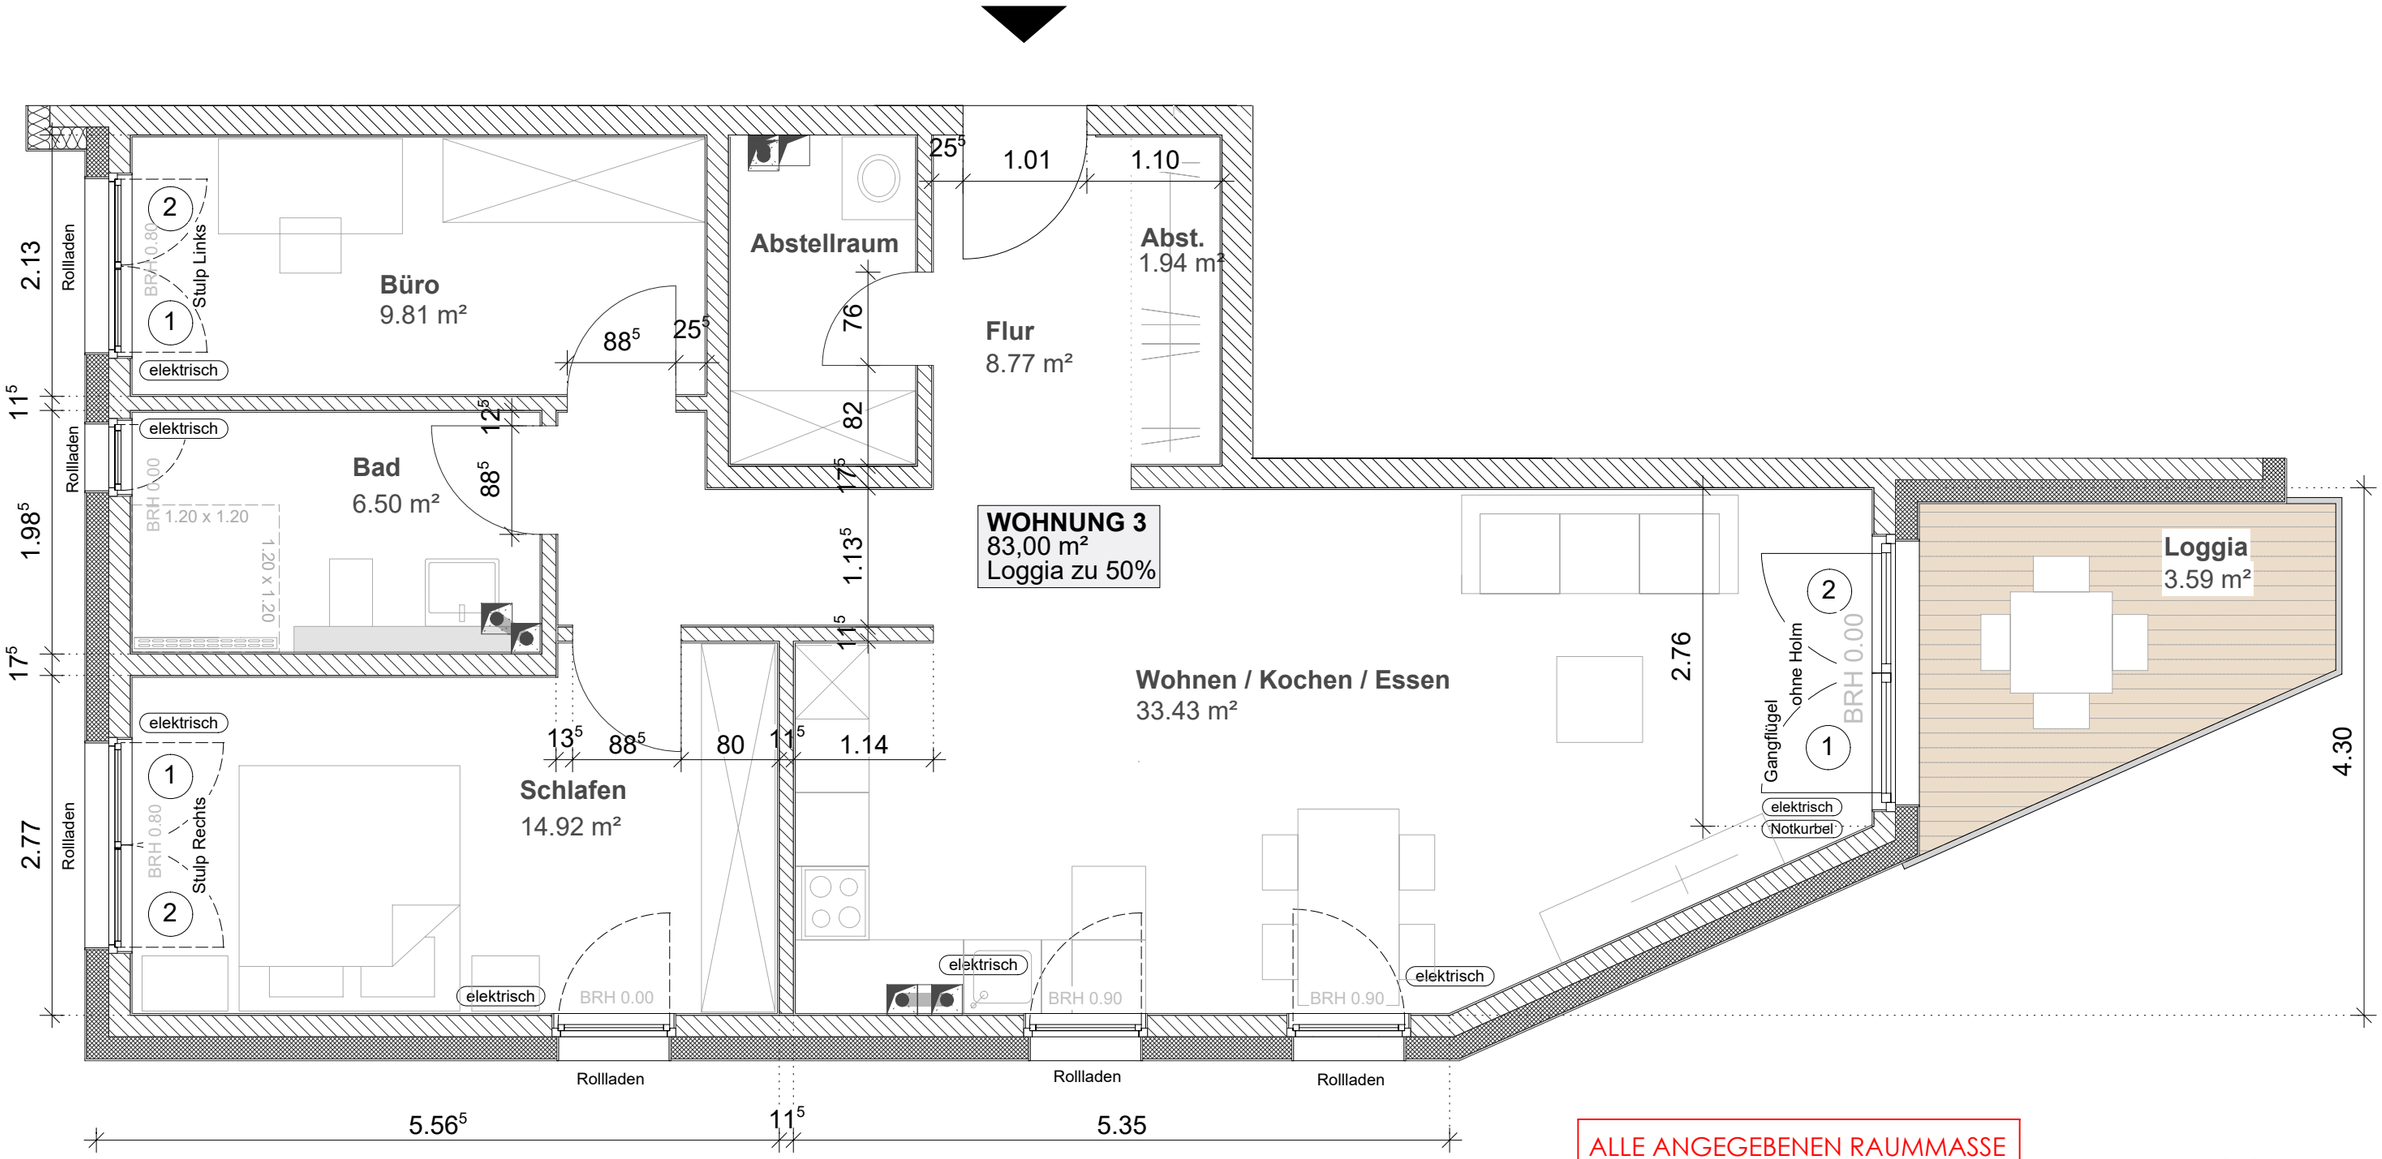


elektrisch = Position für Schalter des elektrisch betriebenen Rollladen

ALLE ANGEGEBENEN RAUMMASSE SIND ROHBAUMASSE !

Bauordnungsrechtlich und technisch bedingte Änderungen bleiben vorbehalten.
Die endgültige Festlegung der Sanitärobjekte erfolgt in Absprache mit dem Nachunternehmer.

ÄNDERUNG / ERGÄNZUNG	GEZ	DATUM	INDEX
			c
			b
Rollläden, Trennwand Kochen zw. Schlafen verschoben	TU	23.09.2026	a

WOHNUNG 3 / 1.OG RECHTS
LANGENHAGEN - EICKENHOF 6
Flur 15, Flurstück 346/2
21.01.2026 **M 1:50**

0 1 2 3 4 5 m

H/B = 297 / 420 (0.12m²)

Allplan 2023